

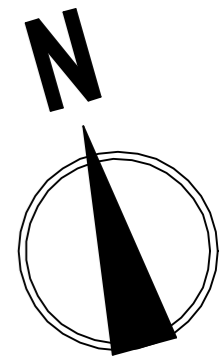
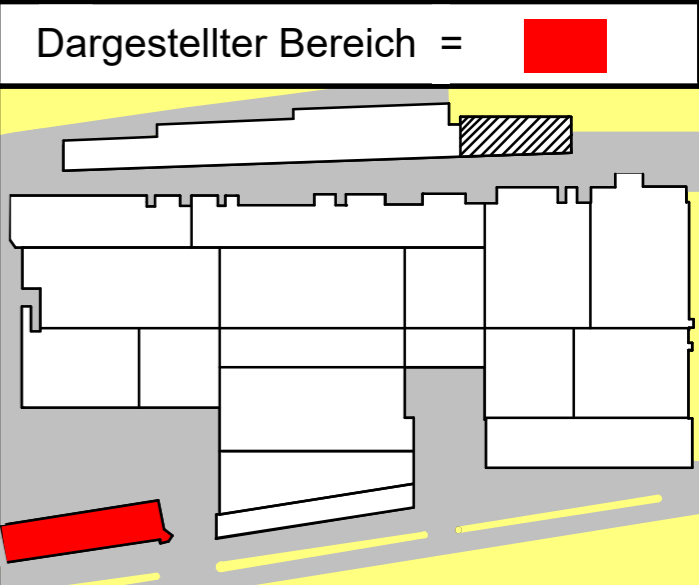


# Halle 1

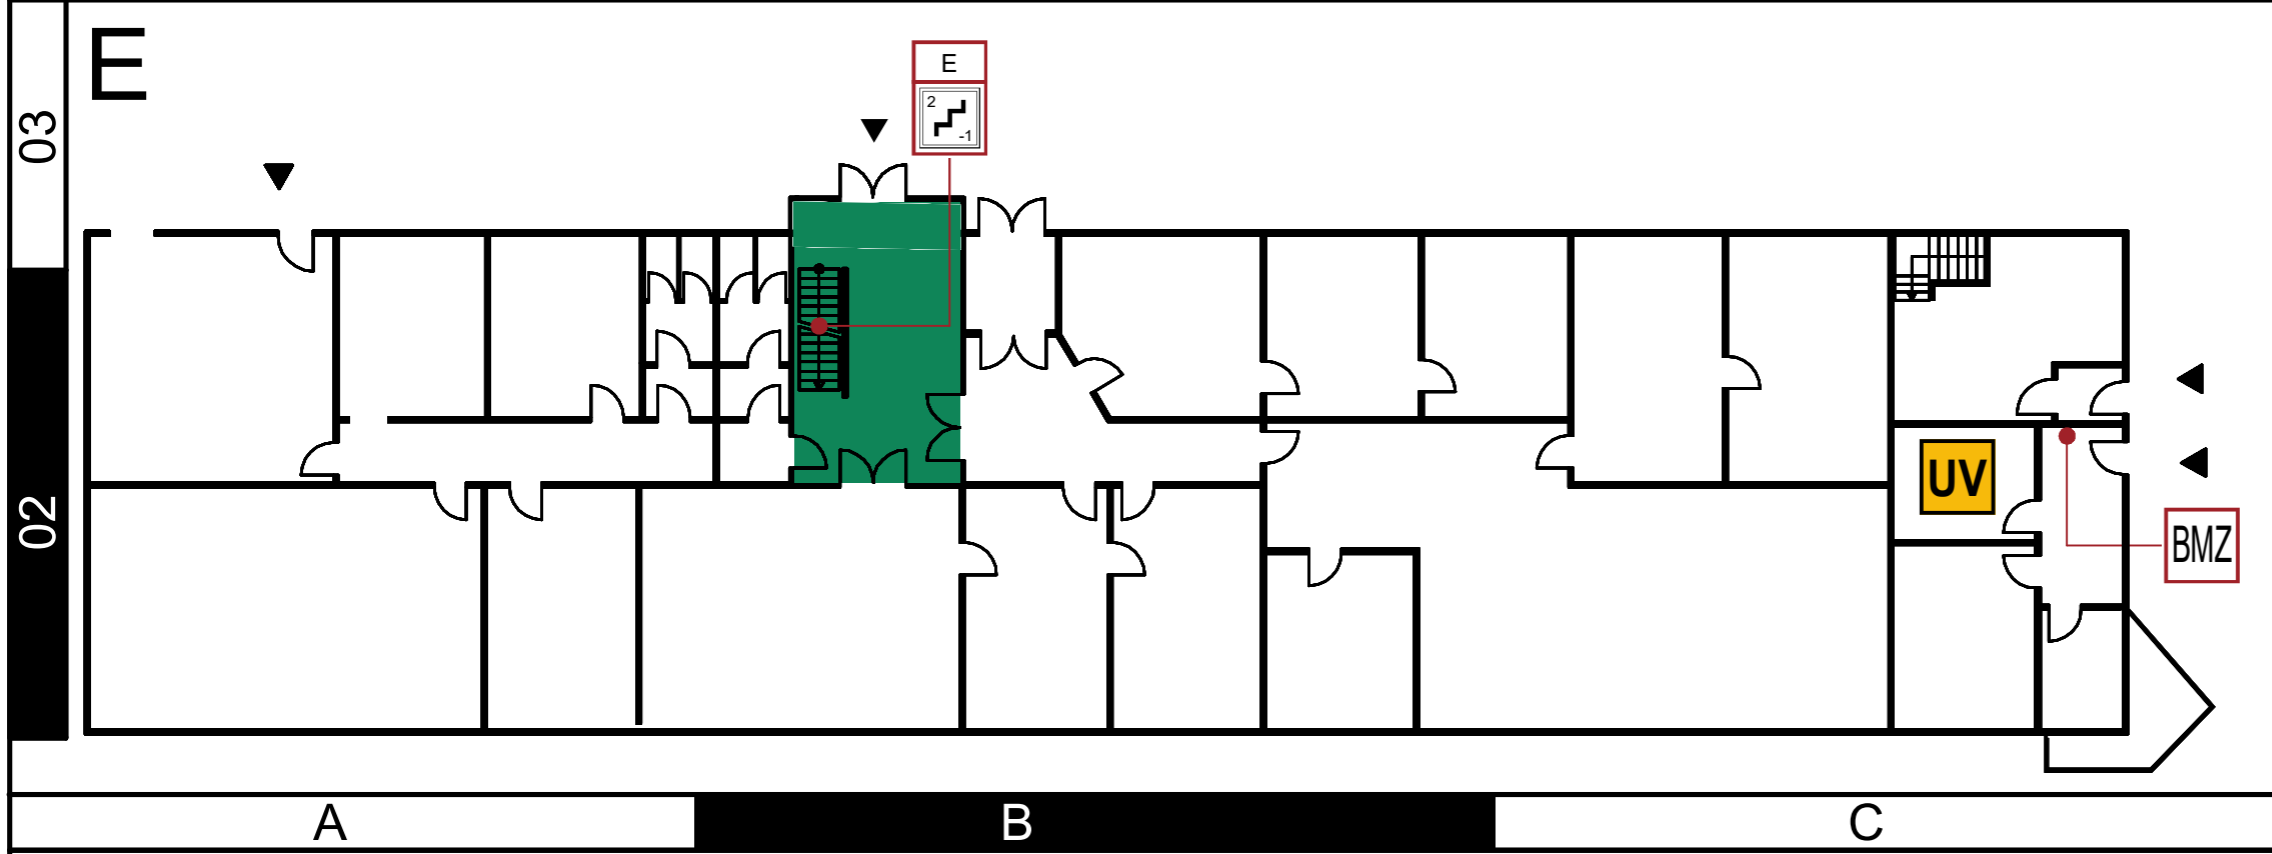

Anschluss Plan 3.1

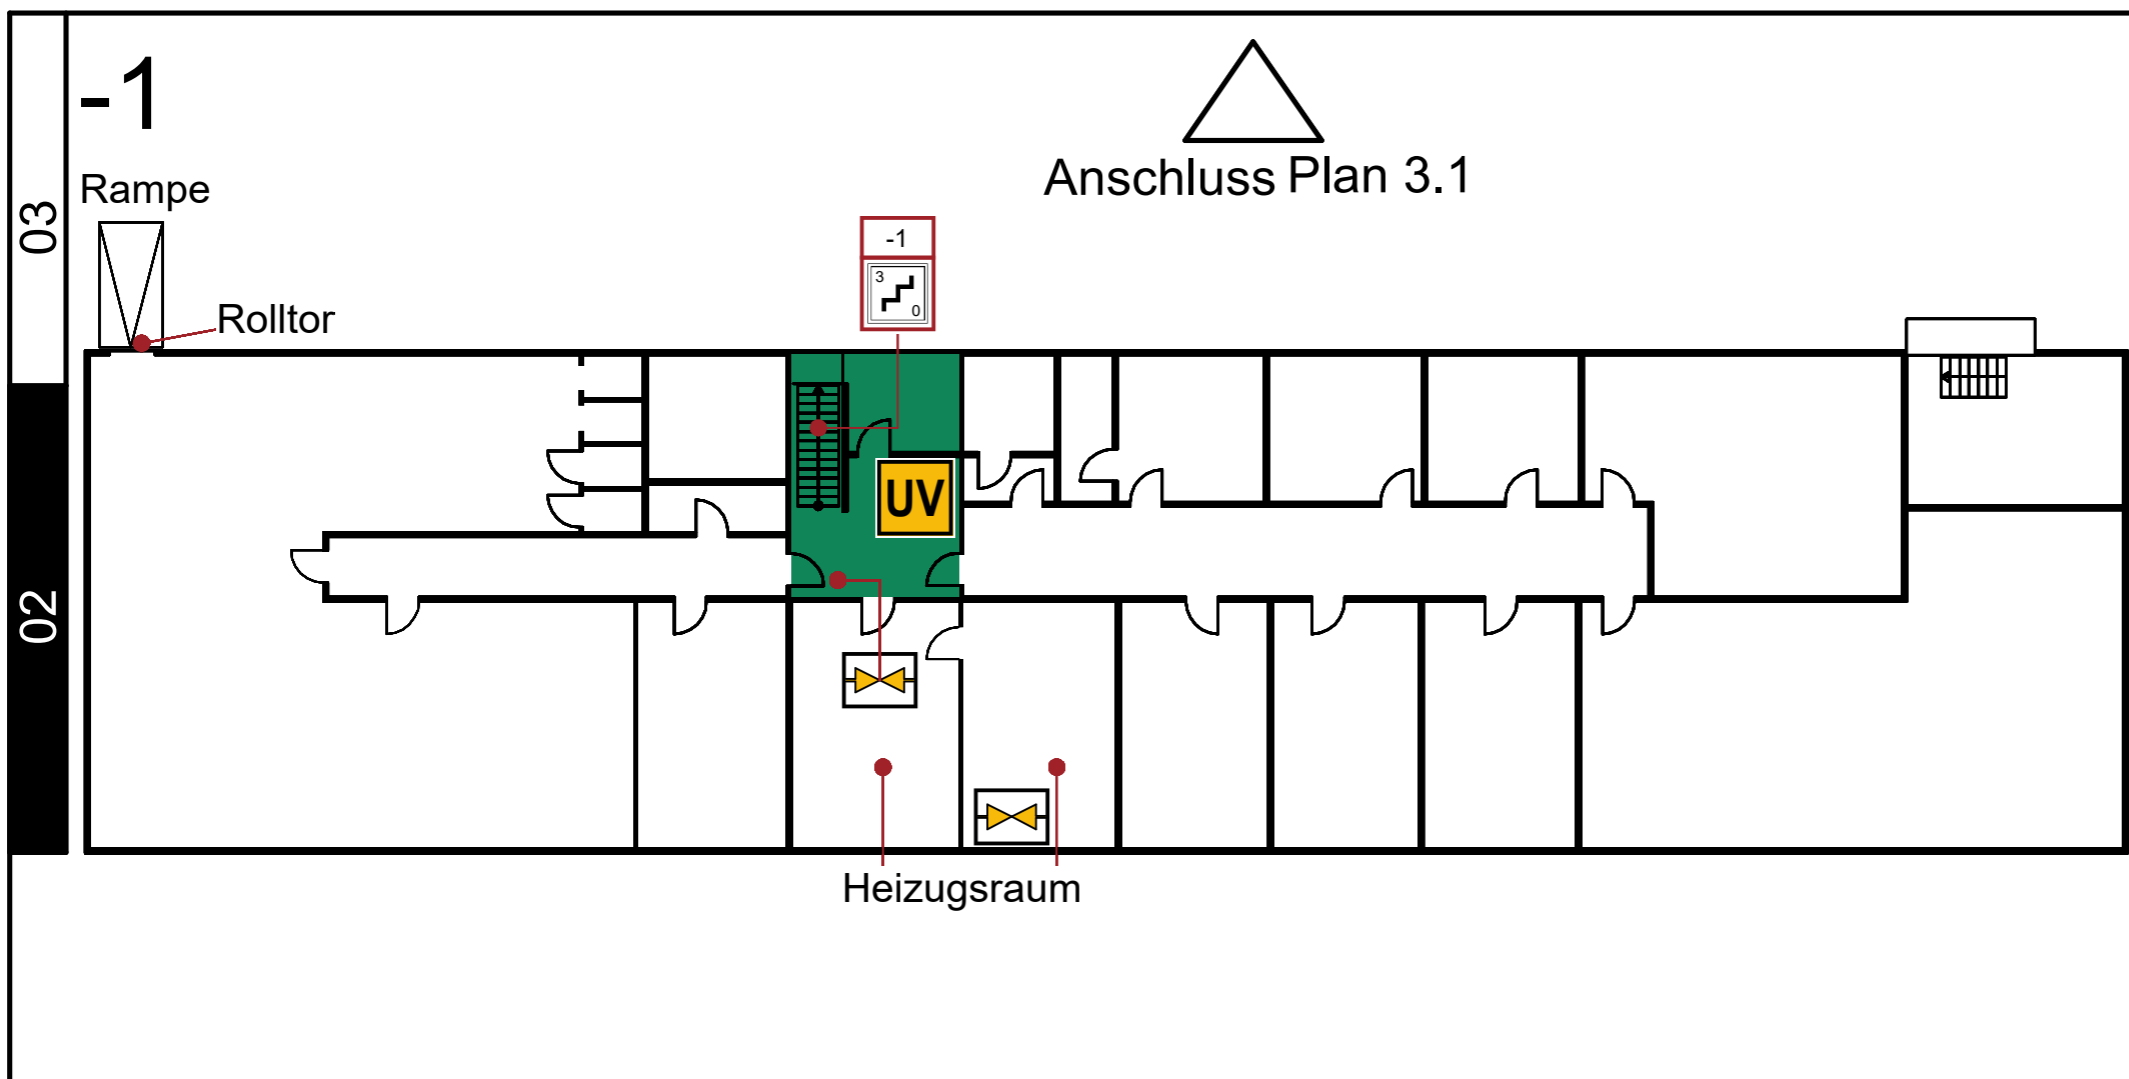

- Legende:
- BMZ Brandmeldeanlage
  - UV Elektronunterverteilung
  - 1 Erreichbare Etagen
  - ⏏ Gashauptthahn

Objekt: Musterwerk  
Waldbadstr. 9, 33803 Steinhagen

Gebäude: Halle 1      Geschoss: Keller + EG

Stand: 10.2019      Plan-Nr.: 18102019

Planersteller: **HAGEN** Brandschutz **Plan 1.1**

Tel. 0800 10 20 112  
www.Hagen-Brandschutz.de  
info@Hagen-Brandschutz.de