


1

Meldergruppe: 1	Gebäude: Lager + Büros Halle 3	Geschoss/Flur: EG	Melderanzahl: 9	Melderart: Mehrsensormelder	Bemerkungen: Keine
---------------------------	--	-----------------------------	---------------------------	---------------------------------------	------------------------------

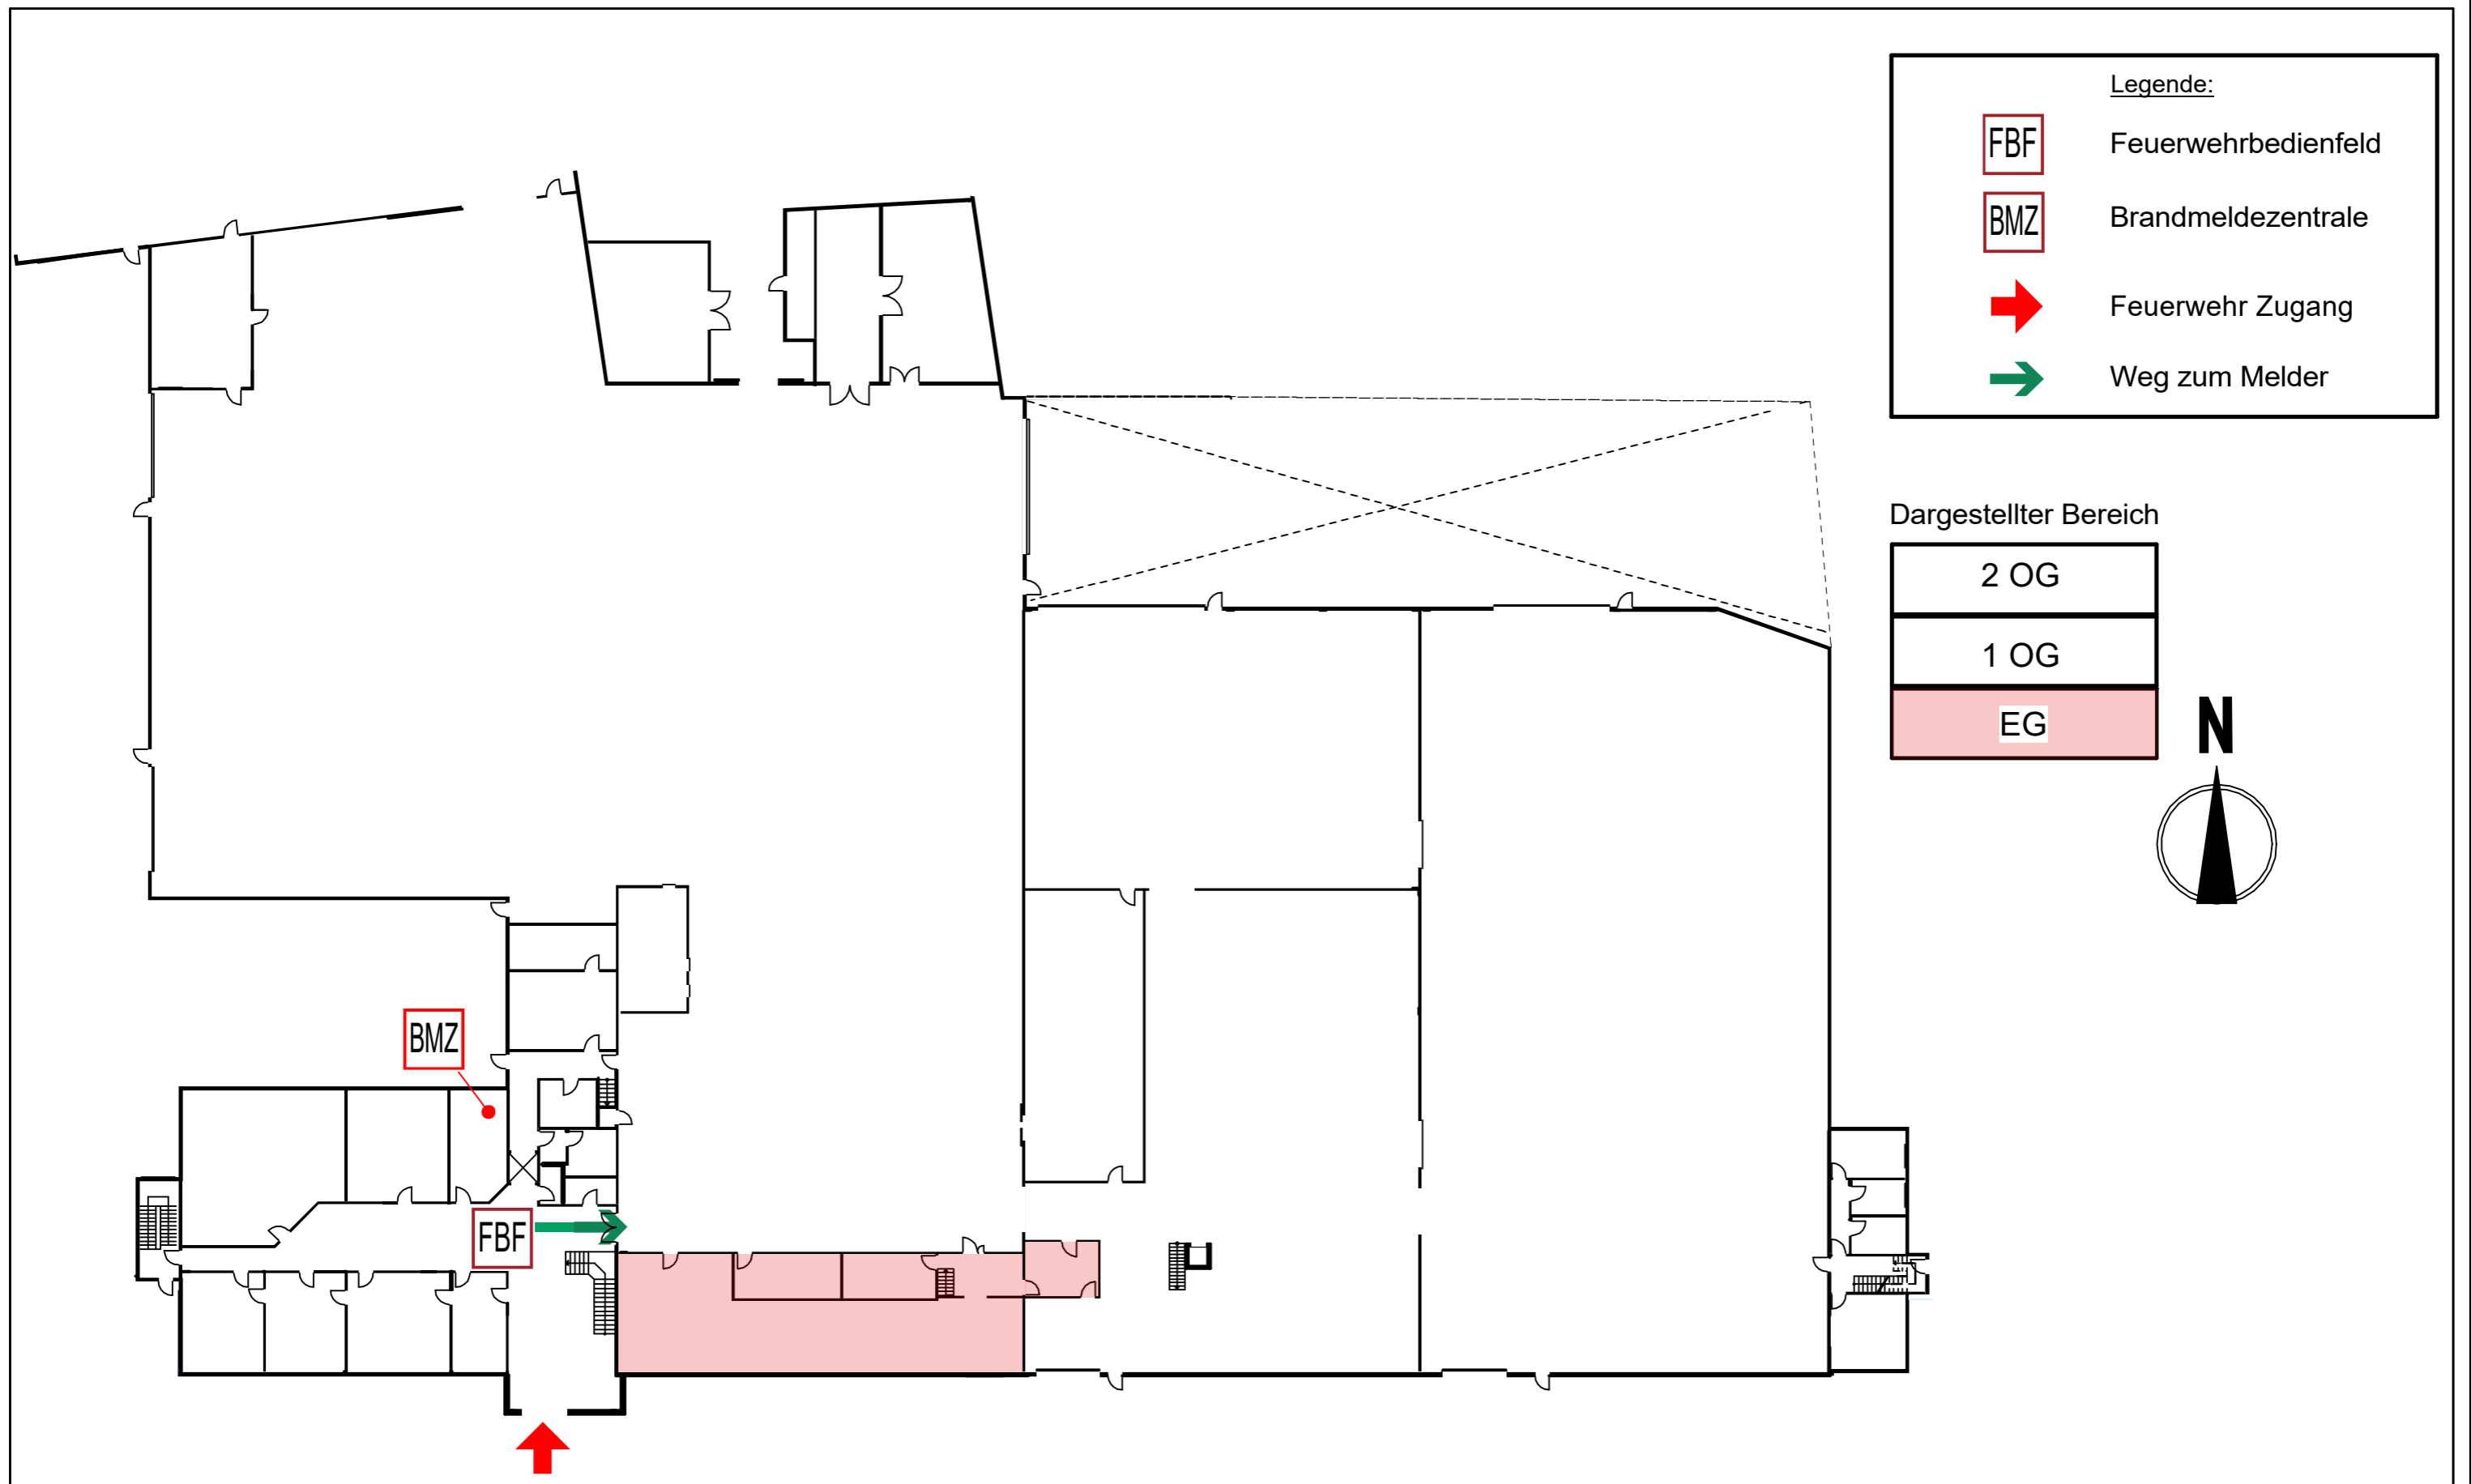

Objekt: Musterstr.22, 3333 Musterhausen Mustermann KG	Gebäude: Lager + Büros Halle 3 Stand: 11.2019	Geschoss: EG Plan-Nr.: 588898
--	--	----------------------------------